



Interventi di messa in sicurezza stradale - Manutenzione straordinaria del manto stradale e messa in sicurezza dei tratti di viabilità comunale

PROGETTO ESECUTIVO

- RILIEVO METRICO/ARCHITETTONICO
- RILIEVO MATERICO
- RILIEVO DEL DEGRADO
- INTERVENTI
- STATO FINALE
- ELABORATI FASCICOLATI

GR.05

Stralcio Aerofotogrammetrico della zona oggetto d'intervento


N. REVISIONE	DATA REVISIONE	OGGETTO REVISIONE	REDATTO	VERIFICATO
0	10/2021	PRIMA EMISSIONE	ARCH. VALERIA MILEVA	
1	01/2022			

RUP
Arch. VALERIA MILEVA

ENTI SOVRAORDINATI

PROGETTAZIONE
ARCH. VALERIA MILEVA

COORDINAMENTO SICUREZZA F.P.
ARCH. VALERIA MILEVA

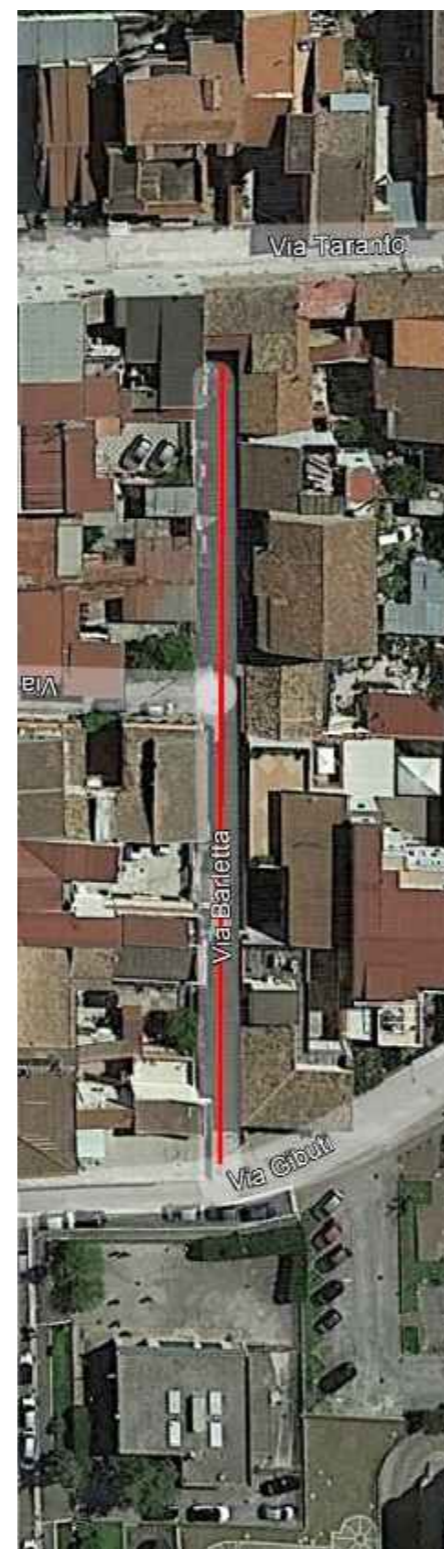

VIA BARLETTA
Lunghezza - ML 95,00
Larghezza media - ml 5,00



VIA BOLOGNA
Lunghezza - ML 100,00
Larghezza media - ml 5,00



VIA LECCE
Lunghezza - ML 50,00
Larghezza media - ml 5,00



VIA RIMEMBRANZA
Lunghezza - ML 470,00
Larghezza media - ml 6,00