UNIONE EUROPEA
REGIONE CAMPANIA

COMUNE DI RECALE

(PROVINCIA DI CASERTA)

Interventi di messa in sicurezza stradale -Manutenzione straordinaria del manto stradale e messa in sicurezza dei tratti di viabilità comunale

PROGETTO ESECUTIVO

- ☐ RILIEVO METRICO/ARCHITETTONICO
- ☐ RILIEVO MATERICO
- ☐ RILIEVO DEL DEGRADO
- ☐ INTERVENTI
- ☐ STATO FINALE
- ☐ ELABORATI FASCICOLATI

GR.06 — Stralcio Aerofotogrammetrico della zona oggetto d'intervento

N. REVISIONE	DATA REVISIONE	OGGETTO REVISIONE	REDATTO	VERIFICATO
0	10/2021	PRIMA EMISSIONE	ARCH. VALERIA MILEVA	
1	01/2022			

RUP
Arch. VALERIA MILEVA

ENTI SOVRAORDINATI

PROGETTAZIONE
ARCH. VALERIA MILEVA

COORDINAMENTO SICUREZZA F.P.
ARCH. VALERIA MILEVA

AI SENSI DELLA L. 633/1941 E SS.MM.II., LA PROPRIETA' DI QUESTO ELABORATO E' RISERVATA. E' FATTO DIVIETO A CHIUNQUE DI RIPRODURLO O RENDERLO NOTO A TERZI SENZA AUTORIZZAZIONE SCRITTA

VIA SALK
Lunghezza - ML 210,00
Larghezza media - ml 6,00

VIA SALVATORE
Lunghezza - ML620,00
Larghezza media - ml 6,00

PARTICOLARE SEZIONE STRADALE OGGETTO DI INTERVENTO

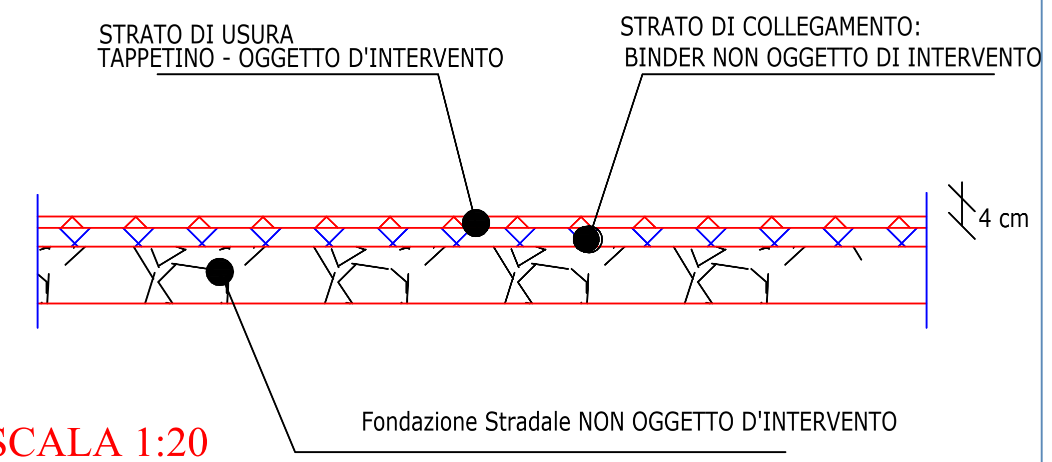

SCALA 1:20

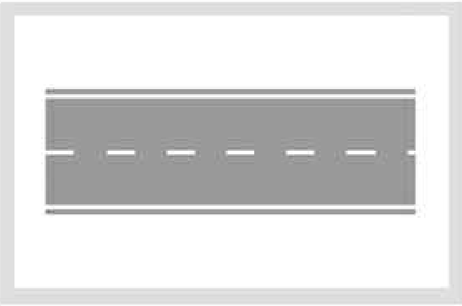

STRISCIA DISCONTINUA

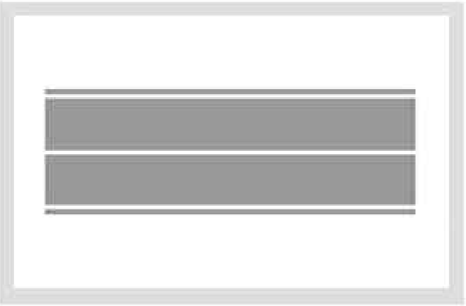

STRISCIA CONTINUA

SEGNALETICA ORIZZONTALE