



Comune di Recale
PROVINCIA DI CASERTA

"NUOVA COSTRUZIONE DI UNA PALESTRA A SERVIZIO DELLA SCUOLA S. PERTINI VIA OMMENIELLO NUOVA COSTRUZIONE DI UNA PALESTRA A SERVIZIO DELLA SCUOLA S. PERTINI"

CUP: D27H22000580005



PROGETTO ESECUTIVO

Committente
 Comune di Recale
 Provincia di Caserta
 LAVORI PUBBLICI

Progettista
 Ing. Giuseppe Cristiano
 Ingegneri di Caserta n.4594

R.U.P.
 Arch. Valeria Mileva




DISCIPLINA	ELABORATO	CODICE	NUMERO	SCALA
Inquadramenti	Inquadramento planimetrico stato di fatto	IN	04	1:200
0	Febbraio 2024	Prima emissione	Ing. Giuseppe Cristiano	
Rev.	Data	Descrizione	Elaborato da	

Inquadramento planimetrico - Stato di Fatto
 Scala 1:200



FOGLIO 2 - P.LLA 5625

FOGLIO 2 - P.LLA 5619

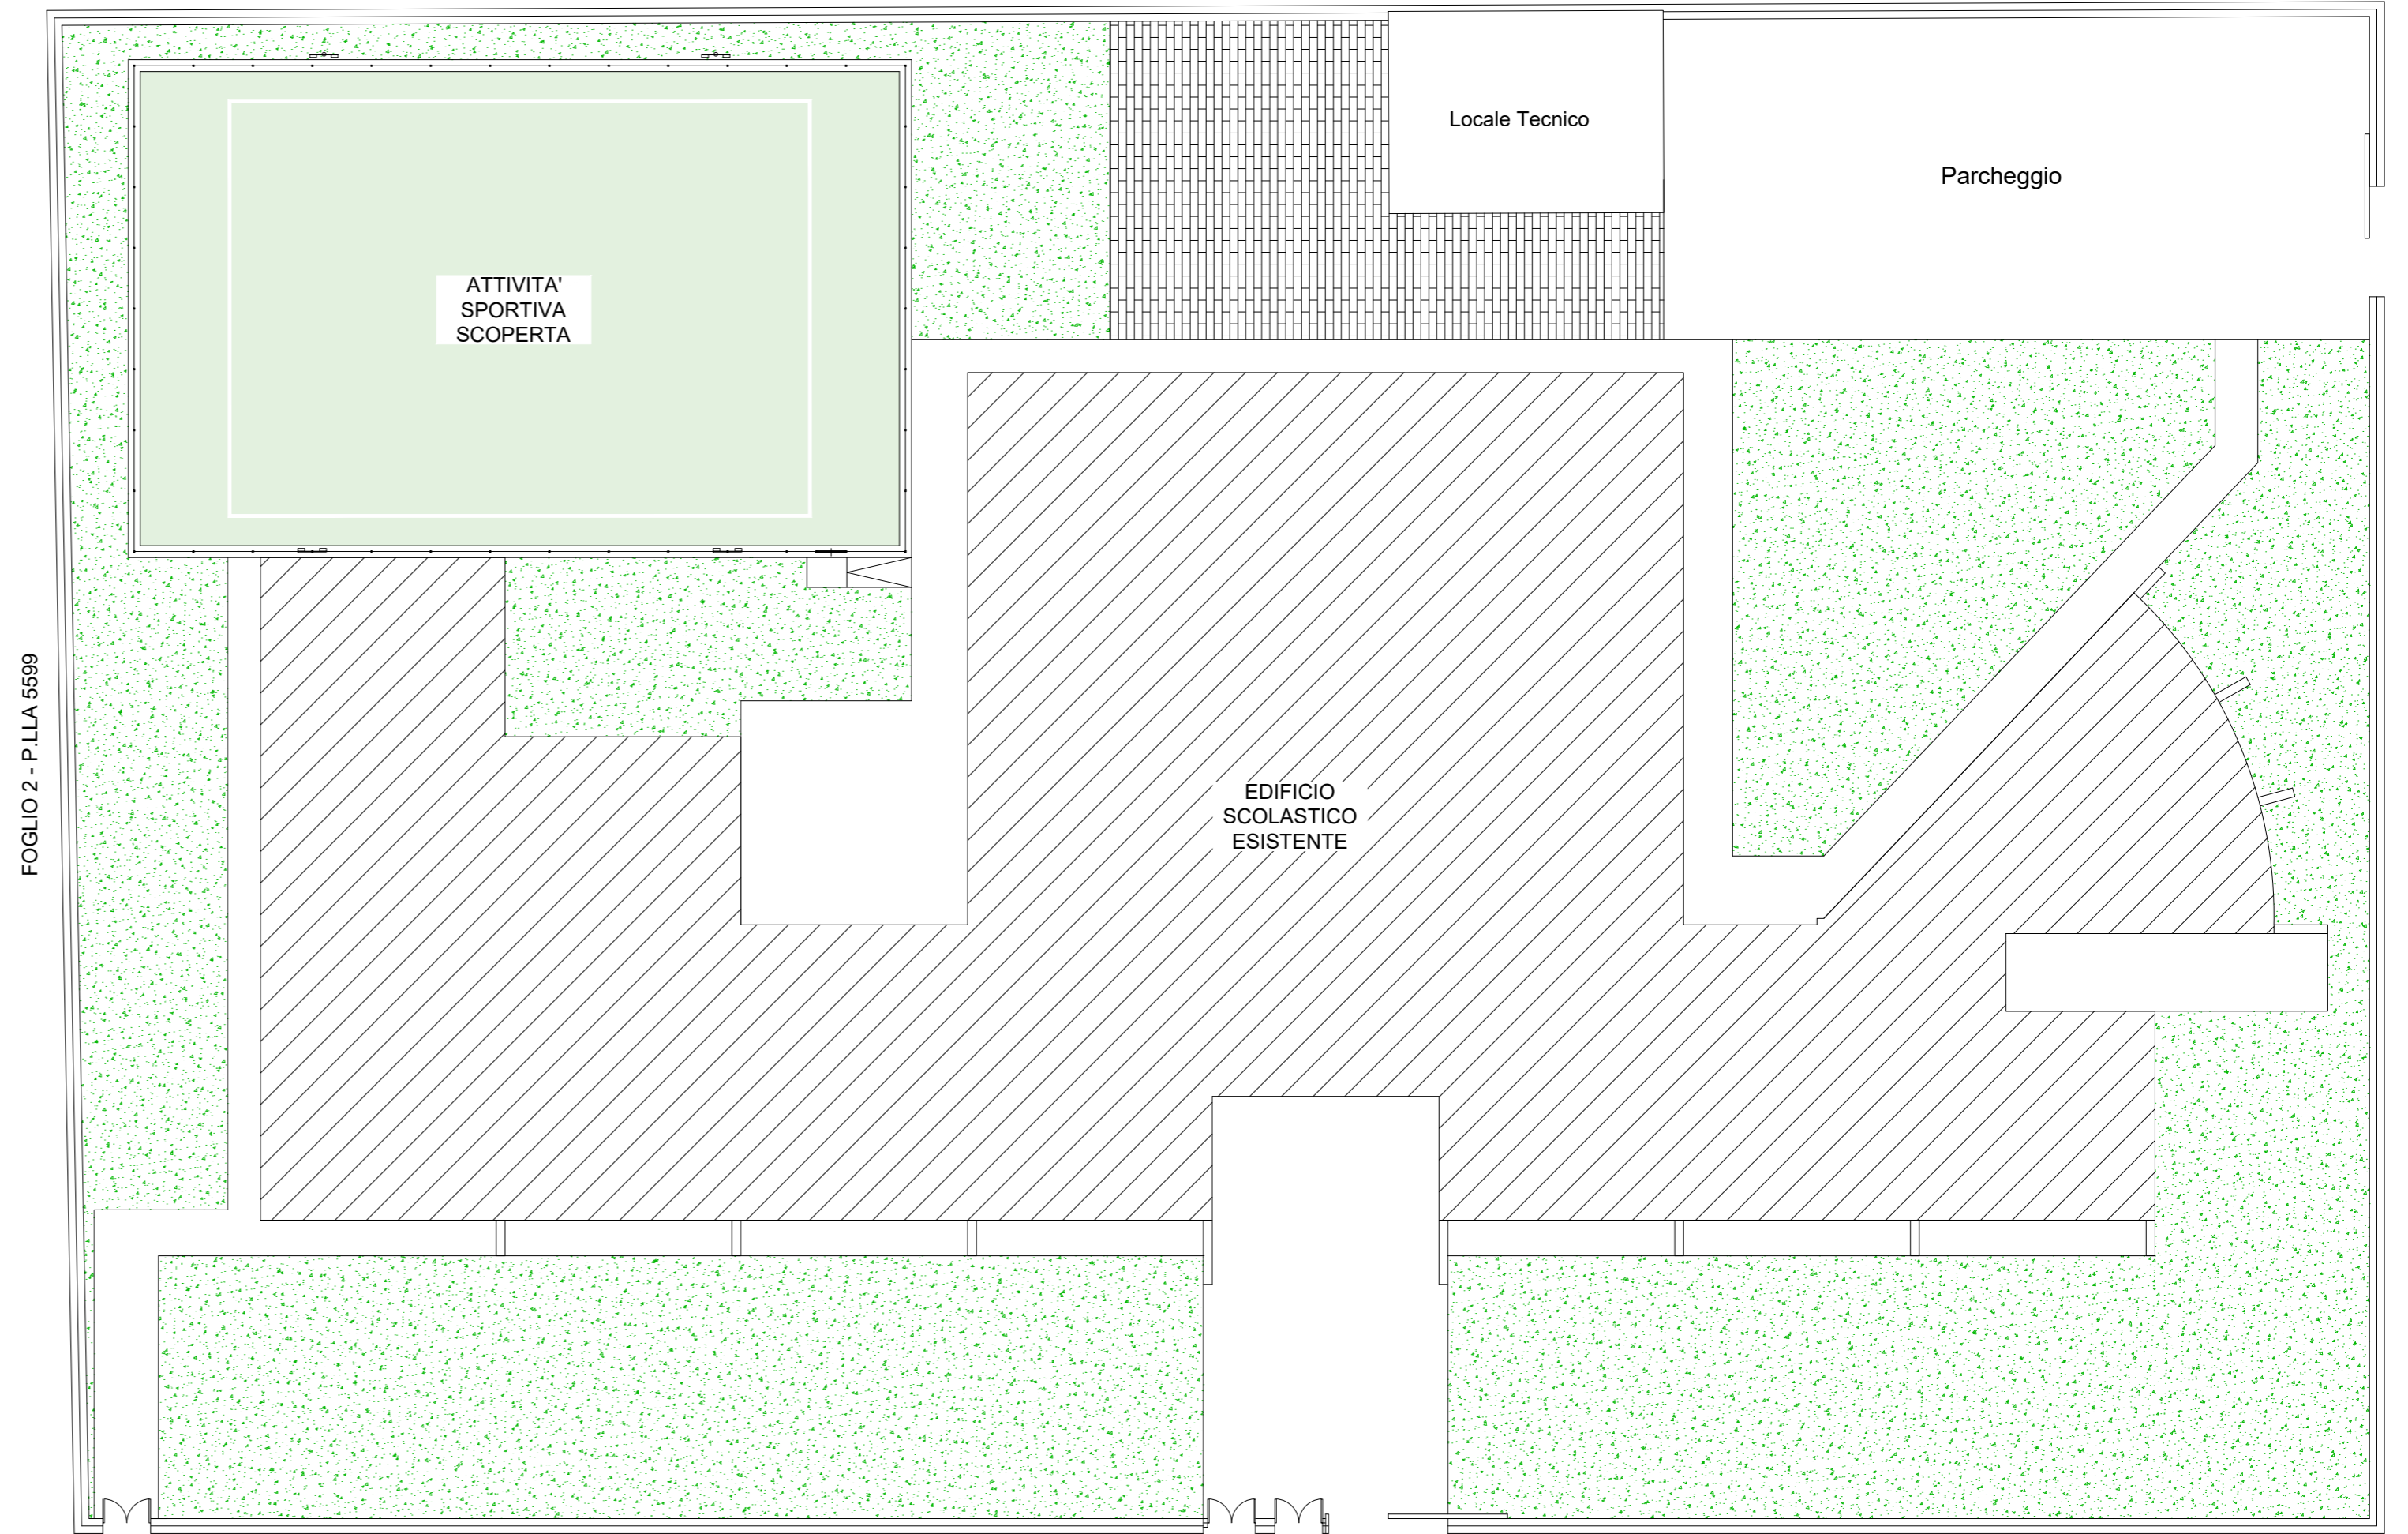

VIA SCORTICATOIO