



Comune di Recale
PROVINCIA DI CASERTA

"NUOVA COSTRUZIONE DI UNA PALESTRA A SERVIZIO DELLA SCUOLA S. PERTINI VIA OMMENIELLO NUOVA COSTRUZIONE DI UNA PALESTRA A SERVIZIO DELLA SCUOLA S. PERTINI"

CUP: D27H22000580005



PROGETTO ESECUTIVO

Committente
Comune di Recale
Provincia di Caserta
LAVORI PUBBLICI

Progettista
Ing. Giuseppe Cristiano
Ingegneri di Caserta n.4594

R.U.P.
Arch. Valeria Mileva




DISCIPLINA	ELABORATO	CODICE	NUMERO	SCALA
Inquadramenti	Inquadramento planimetrico di progetto	IN	05	1:200
0	Febbraio 2024	Prima emissione	Ing. Giuseppe Cristiano	
Rev.	Data	Descrizione	Elaborato da	

Inquadramento planimetrico - Progetto
Scala 1:200



FOGLIO 2 - P.LLA 5625

FOGLIO 2 - P.LLA 5619

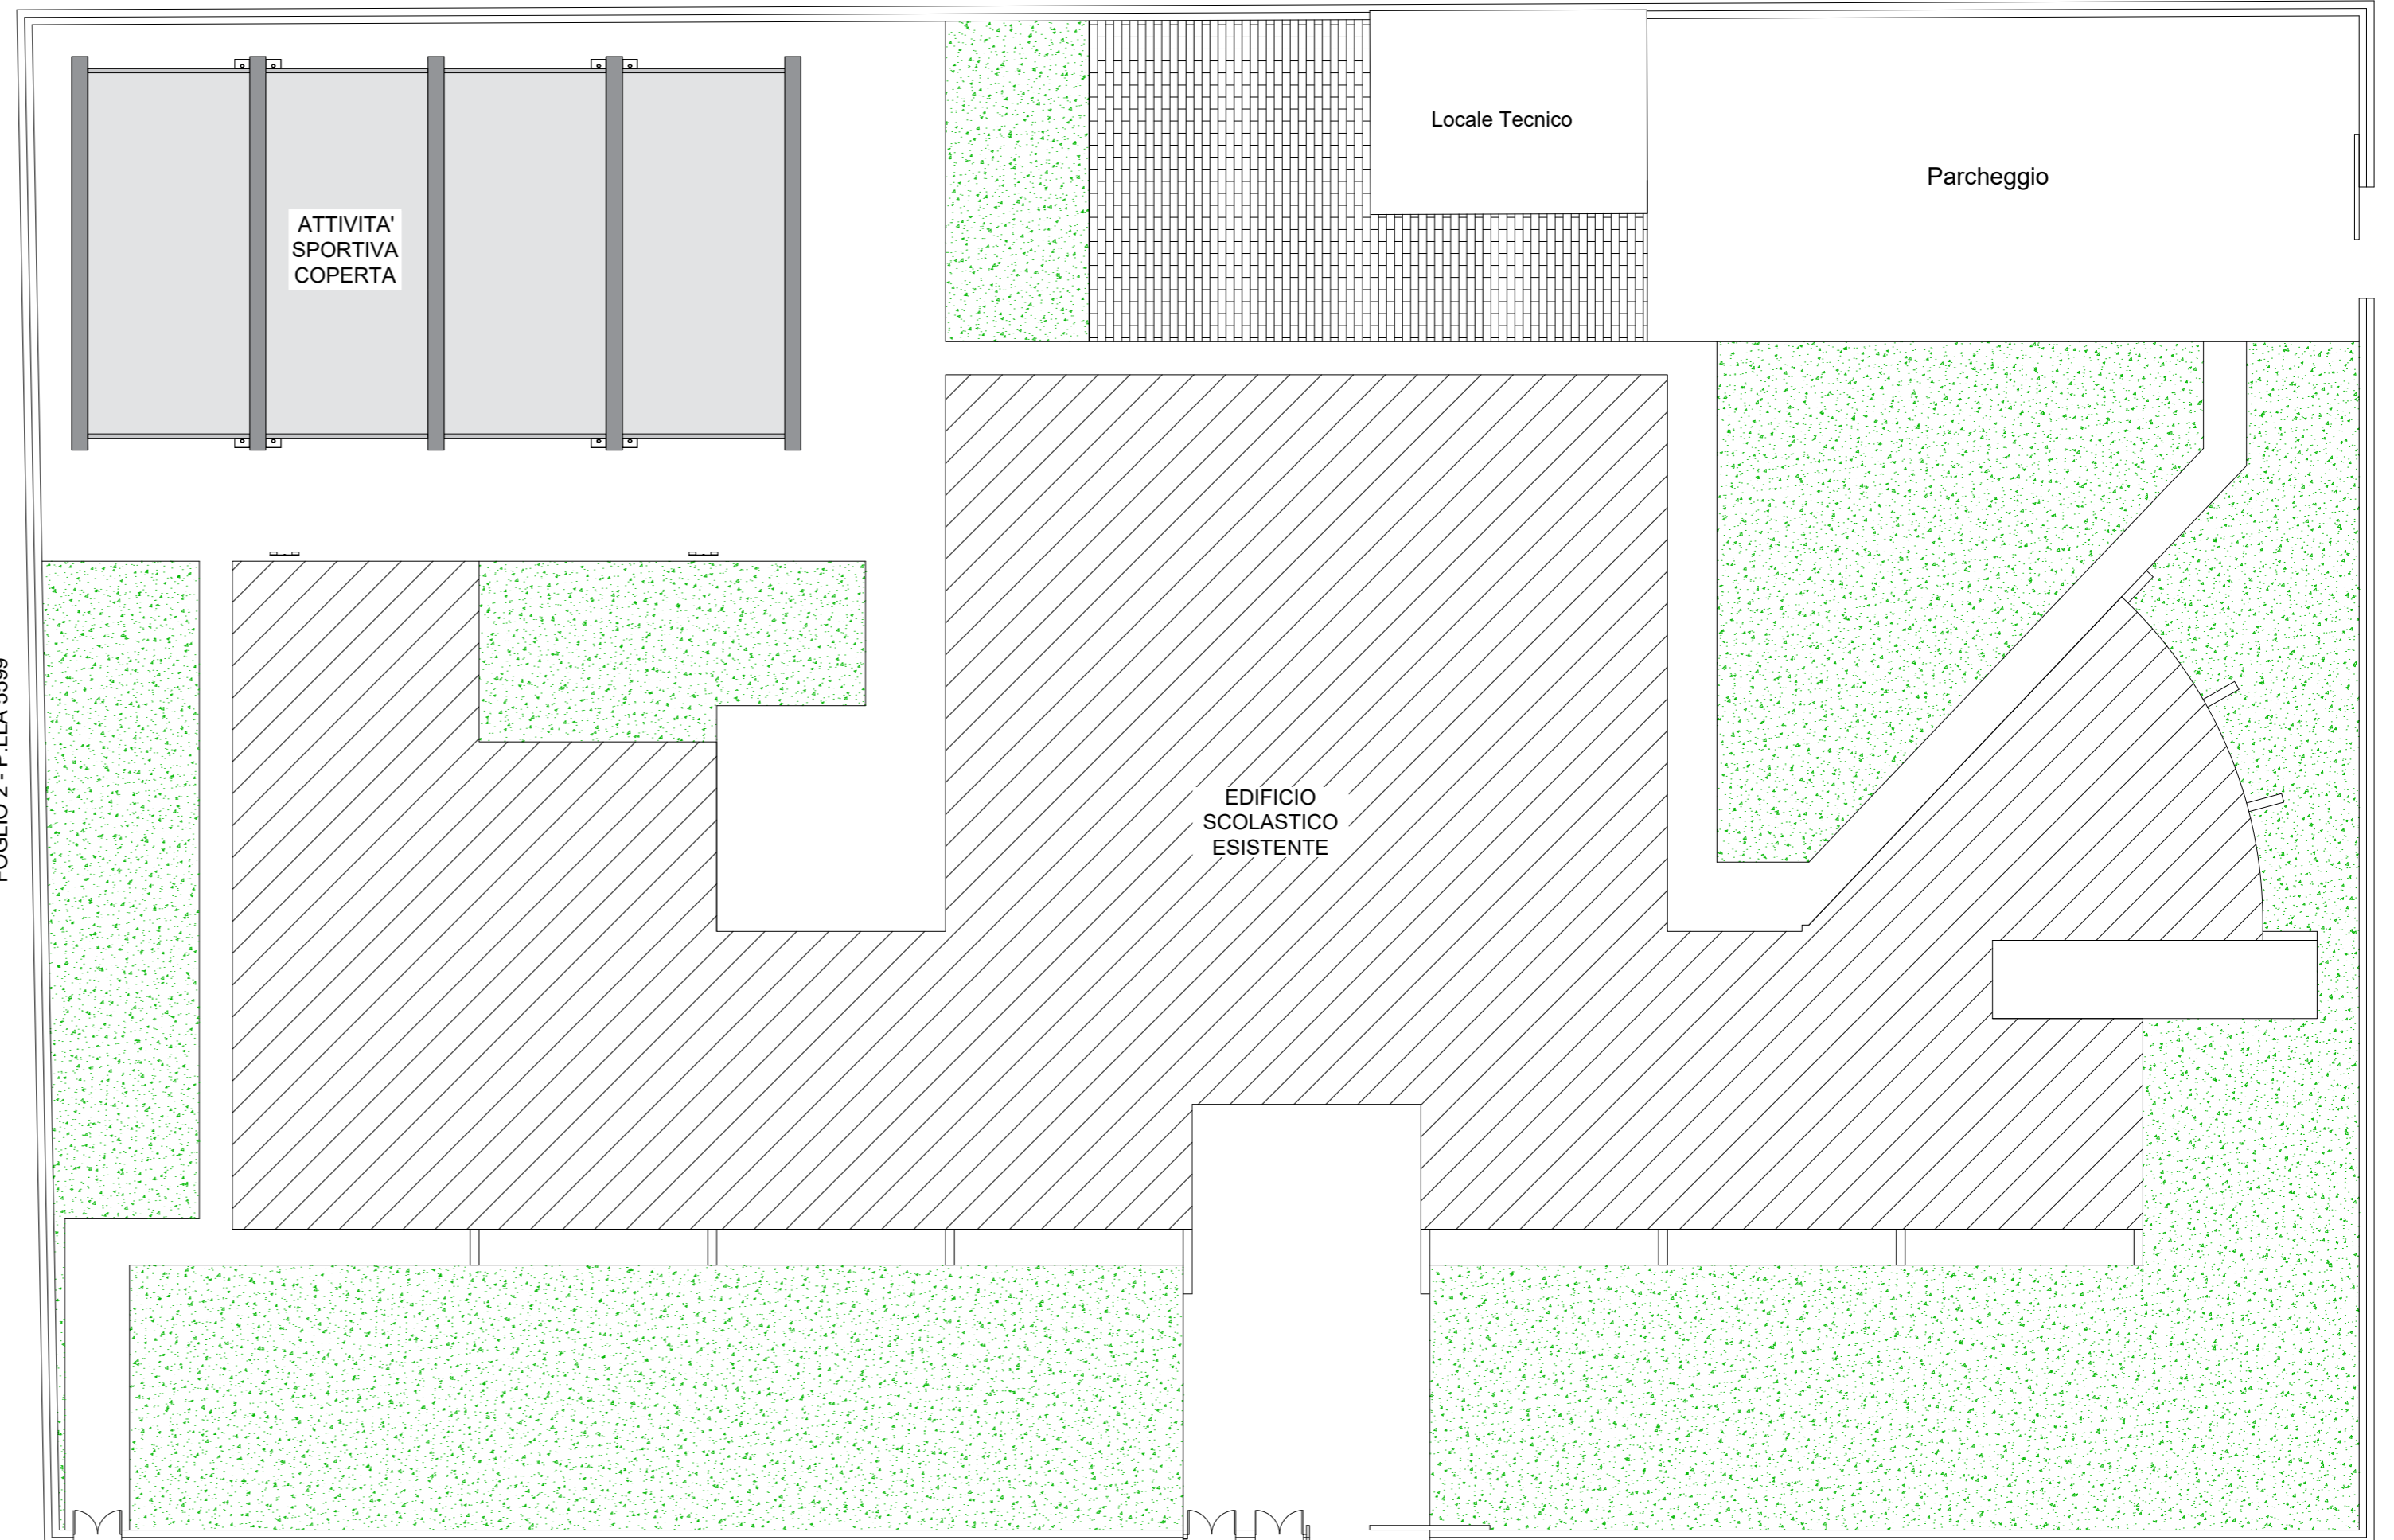

VIA SCORTICATOIO