



Comune di Recale
PROVINCIA DI CASERTA

"NUOVA COSTRUZIONE DI UNA PALESTRA A SERVIZIO DELLA SCUOLA S. PERTINI VIA OMMENIELLO NUOVA COSTRUZIONE DI UNA PALESTRA A SERVIZIO DELLA SCUOLA S. PERTINI"

CUP: D27H22000580005



PROGETTO ESECUTIVO

Committente
Comune di Recale
Provincia di Caserta
LAVORI PUBBLICI



Progettista
Ing. Giuseppe Cristiano
Ingegneri di Caserta n.4594

R.U.P.
Arch. Valeria Mileva



DISCIPLINA	ELABORATO	CODICE	NUMERO	SCALA
Architettura	Prospetti SUD e EST di progetto	AR	07	1:50
0	Febbraio 2024	Prima emissione	Ing. Giuseppe Cristiano	
Rev.	Data	Descrizione	Elaborato da	

Prospetto Sud - Progetto
scala 1:50

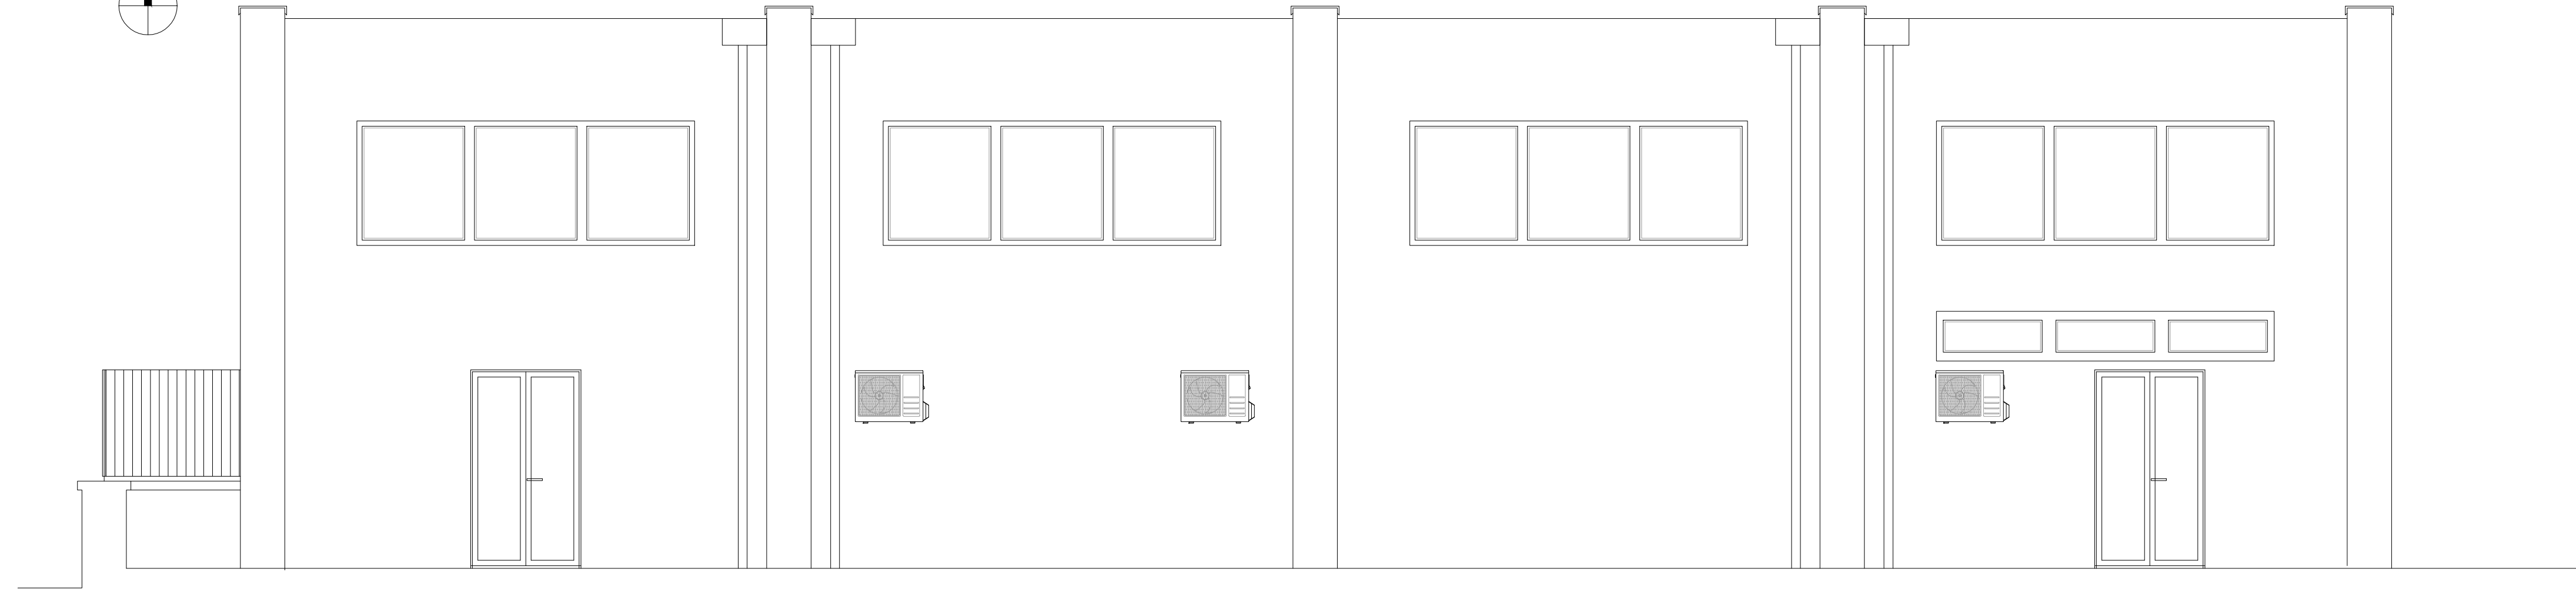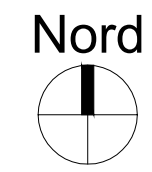

Prospetto Est - Progetto
scala 1:50

