



Comune di Recale
PROVINCIA DI CASERTA

"NUOVA COSTRUZIONE DI UNA PALESTRA A SERVIZIO DELLA SCUOLA S. PERTINI VIA OMMENIELLO NUOVA COSTRUZIONE DI UNA PALESTRA A SERVIZIO DELLA SCUOLA S. PERTINI"

CUP: D27H22000580005



PROGETTO ESECUTIVO

Committente
Comune di Recale
Provincia di Caserta
LAVORI PUBBLICI

Progettista
Ing. Giuseppe Cristiano
Ingegneri di Caserta n.4594

R.U.P.
Arch. Valeria Mileva




DISCIPLINA	ELABORATO	CODICE	NUMERO	SCALA
Tecnico/Amministrativi	Organizzazione del cantiere	TA	13	1:200
0	Febbraio 2024	Prima emissione	Ing. Giuseppe Cristiano	
Rev.	Data	Descrizione	Elaborato da	

Inquadramento planimetrico - Progetto
Scala 1:200



FOGLIO 2 - P.LLA 5625

FOGLIO 2 - P.LLA 5619

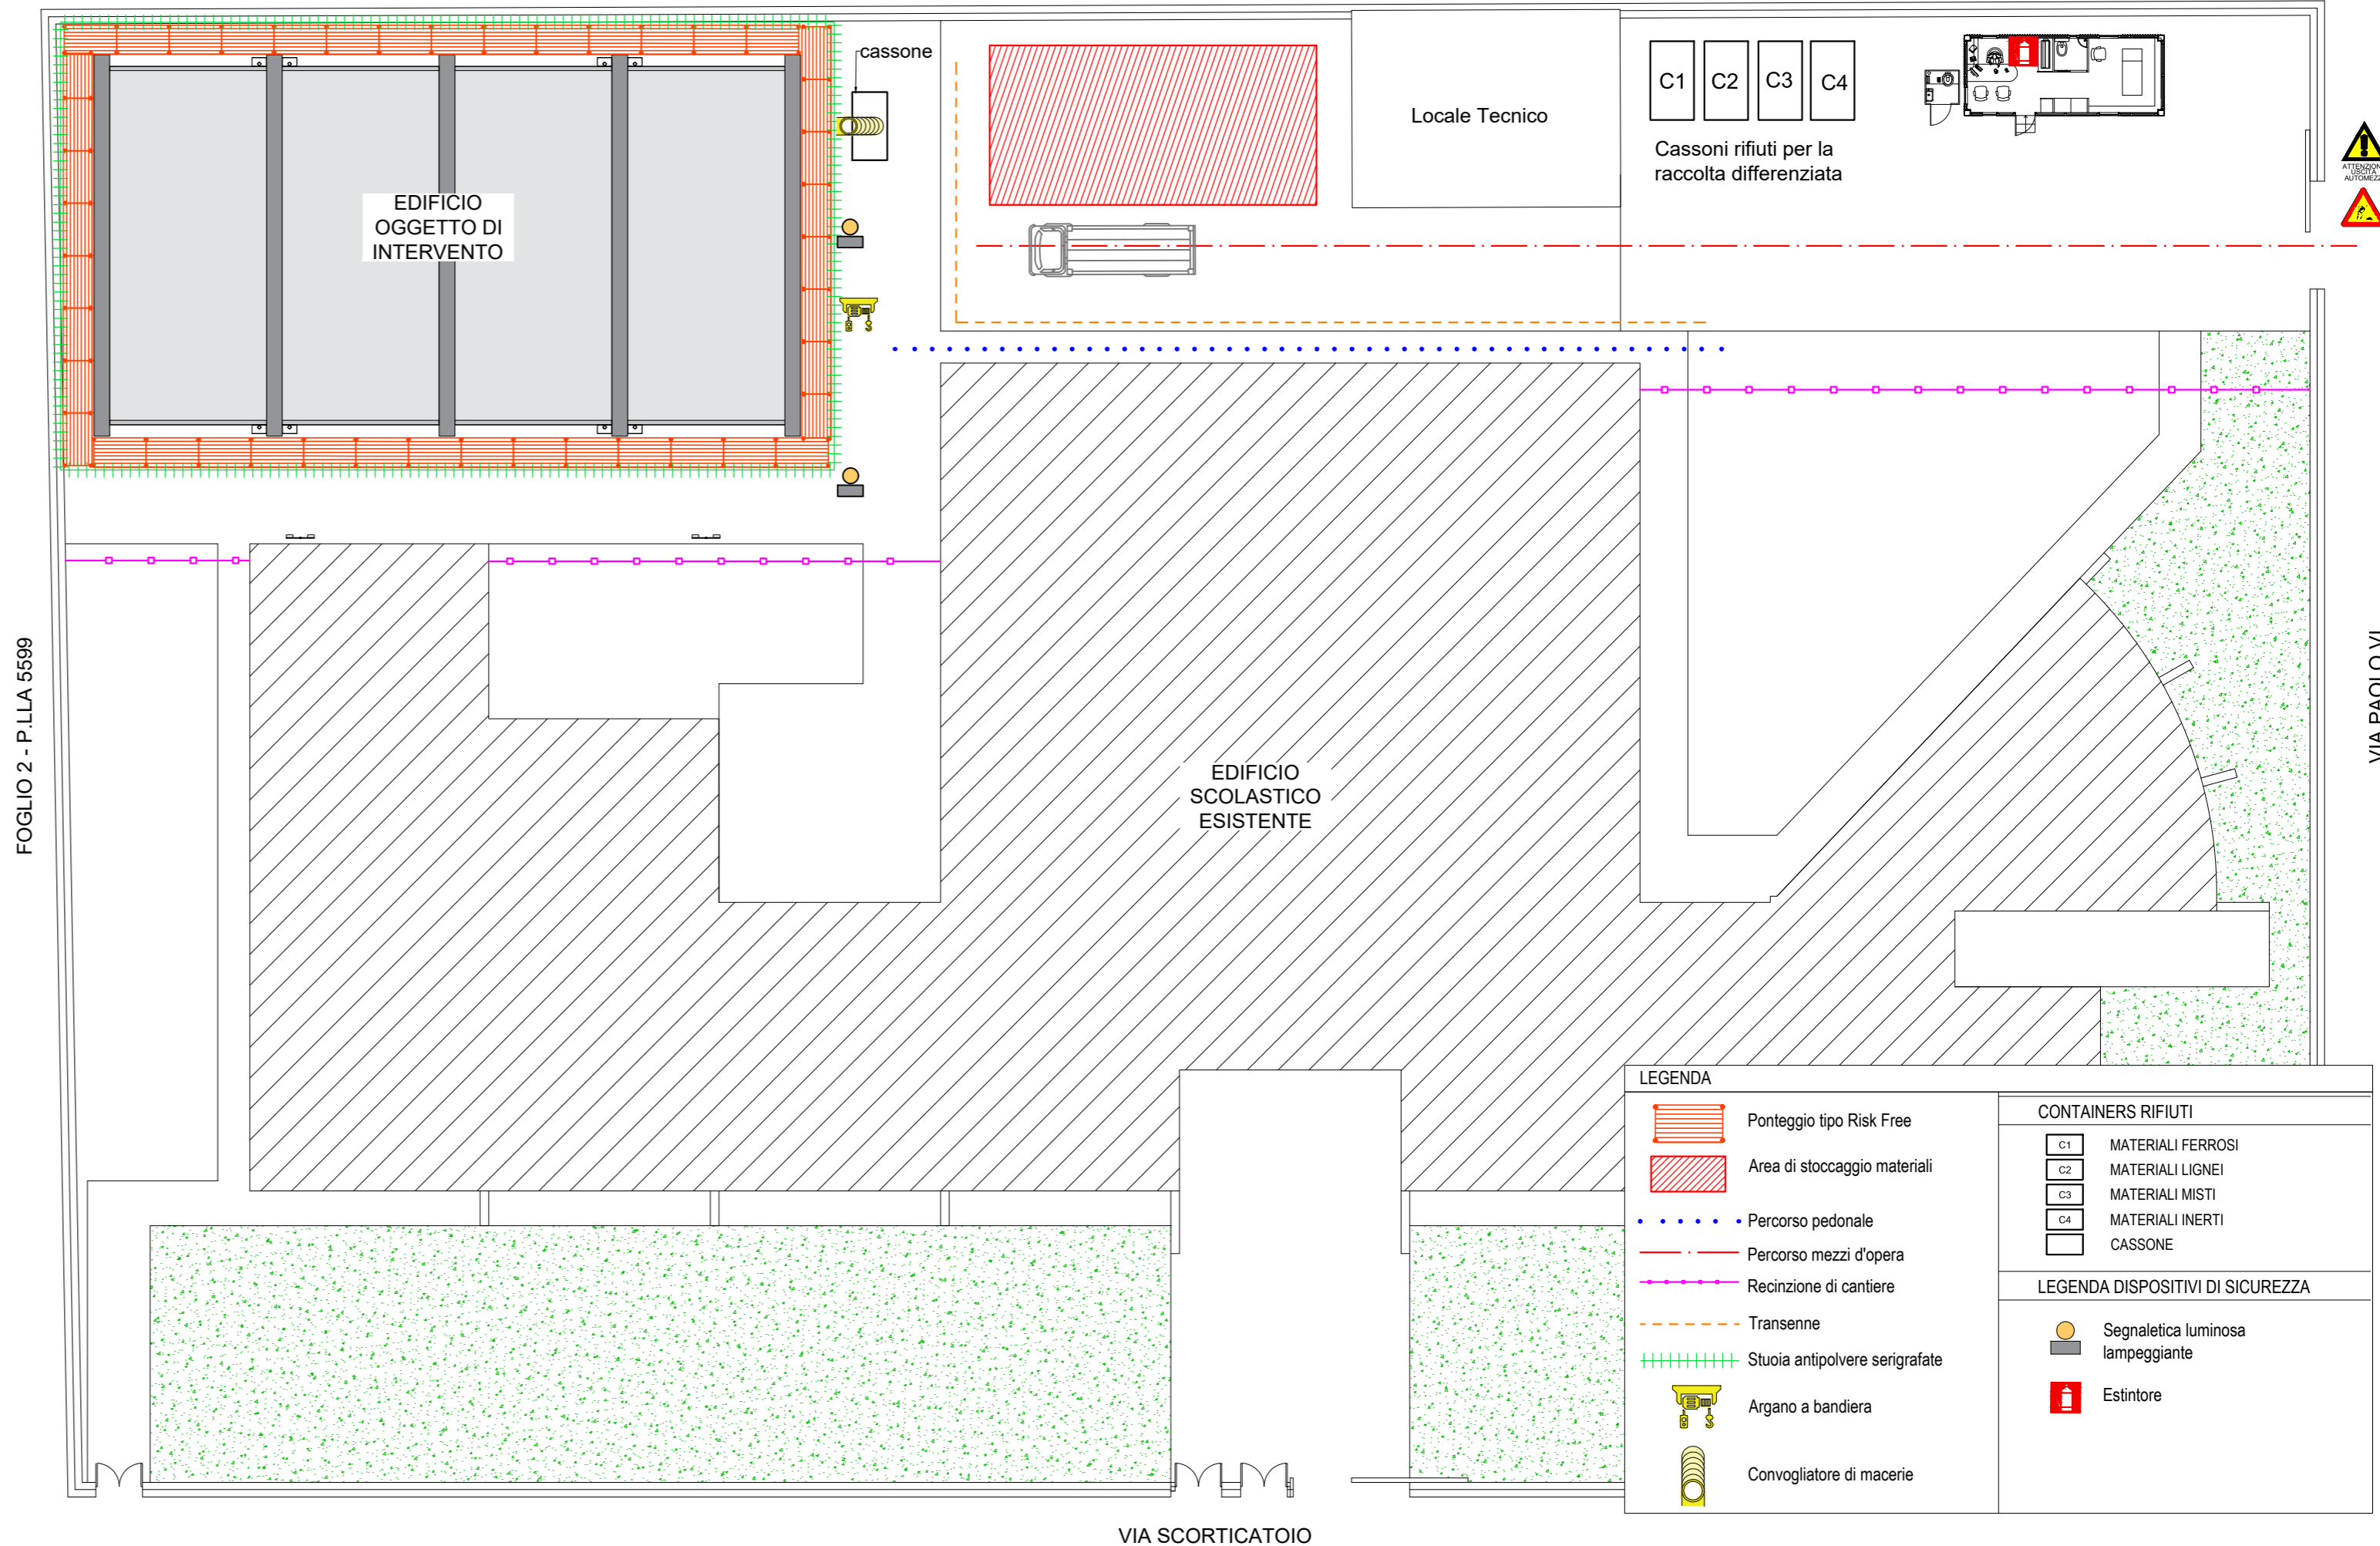

LEGENDA	
	Ponteggio tipo Risk Free
	Area di stoccaggio materiali
	Percorso pedonale
	Percorso mezzi d'opera
	Recinzione di cantiere
	Transenne
	Stuoia antipolvere serigrafate
	Argano a bandiera
	Convogliatore di macerie
CONTAINERS RIFIUTI	
	MATERIALI FERROSI
	MATERIALI LIGNEI
	MATERIALI MISTI
	MATERIALI INERTI
	CASSONE
LEGENDA DISPOSITIVI DI SICUREZZA	
	Segnaletica luminosa lampeggiante
	Estintore